

Перв. примен.

Справ. №


Подп. и дата

Взам. инв.№ Инв.№ дубл.

Подп. и дата

Инв.№ подл.

План на отм. 0.000

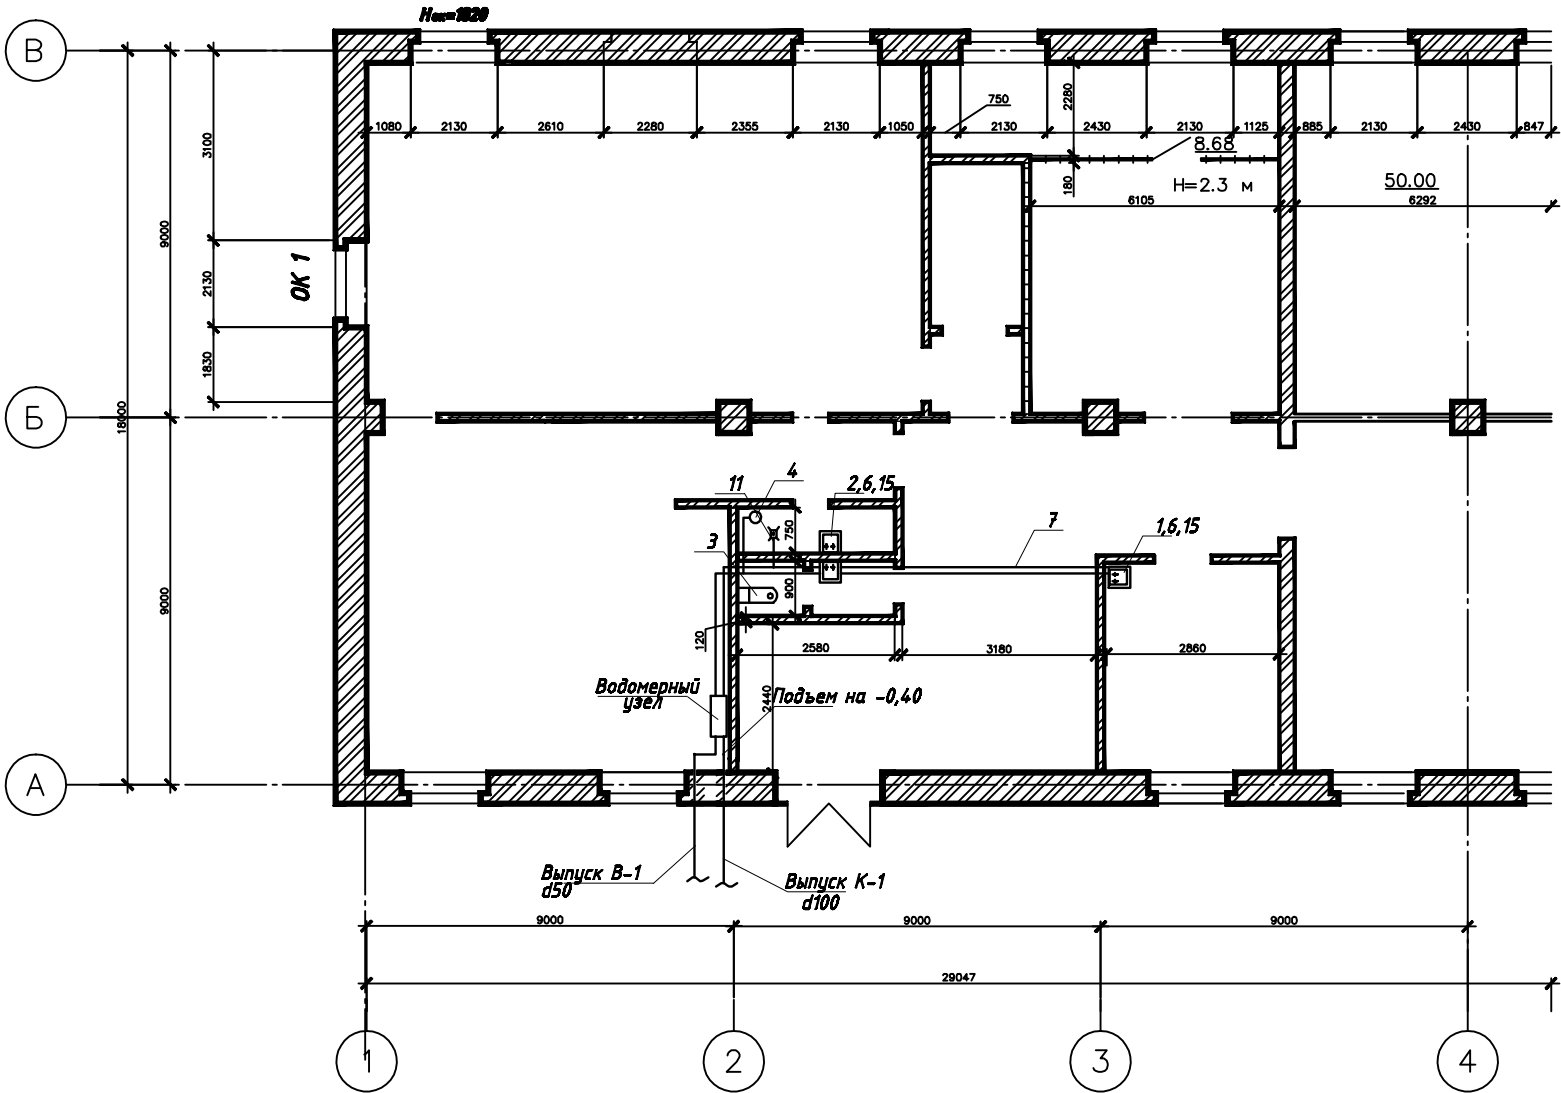

Поз	Марка	Наименование	Ед. измер	Кол	Примечание
1	ЖФ 20х20	Молоток металлический	шт	1	
2		Умывальник	шт	2	
3	А 6008	Унитаз	шт	1	
4	Автомат В-11 50V	Водорегулятор 50 л	шт	1	
5	АХ-720 А (100х80)	Душовой лоток	шт	1	
6	ЖФ 270 12	Кран шаровый с фланцами	шт	10	
7	ЖФ рел. Lamer 20х100	Труба металлическая Ø 20	м	11,6	
8	ЖФ рел. Lamer 10х100	Труба металлическая Ø 10	м	7,8	
9	ЖФ 107 20х20х20	Тройник Ø20	шт	4	
10	ЖФ 107 10х10х10	Тройник Ø10	шт	2	
11	ПГ100х1000	Труба "Политек" (пластик) Ø100	м	10	
12	ПГ110х2000	Труба "Политек" (пластик) Ø100	м	12	
13	ПГ100х80х45	Тройник "Политек" (пластик) Ø100	шт	4	
14	ПГ110х110х45	Тройник "Политек" (пластик) Ø100	шт	1	
15	ESCALORE 8880C	Смеситель	шт	3	
16	ЖФ 20х20	Нитя ЦА	шт	12	
17	ЖФ 10х20	Нитя ЦА	шт	8	
18	ЖФ 10х10	Нитя ЦА	шт	16	

БЭСП.0147-ЭС.ВК.3					
Изм. / Лист Разраб. Сташков Проверил Мелехина				План внутреннего водопровода и канализации.	
Н.контр. Гринберг Утв. Рябцев				Главная понижительная подстанция 110/10кВт	
				Лит.	Масса
				Лист 5	Листов 1
				000 ДВК-РЭМ	