


Перв. примен.	
Справ. №	

Подп. и дата	Инв.№ дубл.	Взам. инв.№	Подп. и дата
Инв.№ подп.			

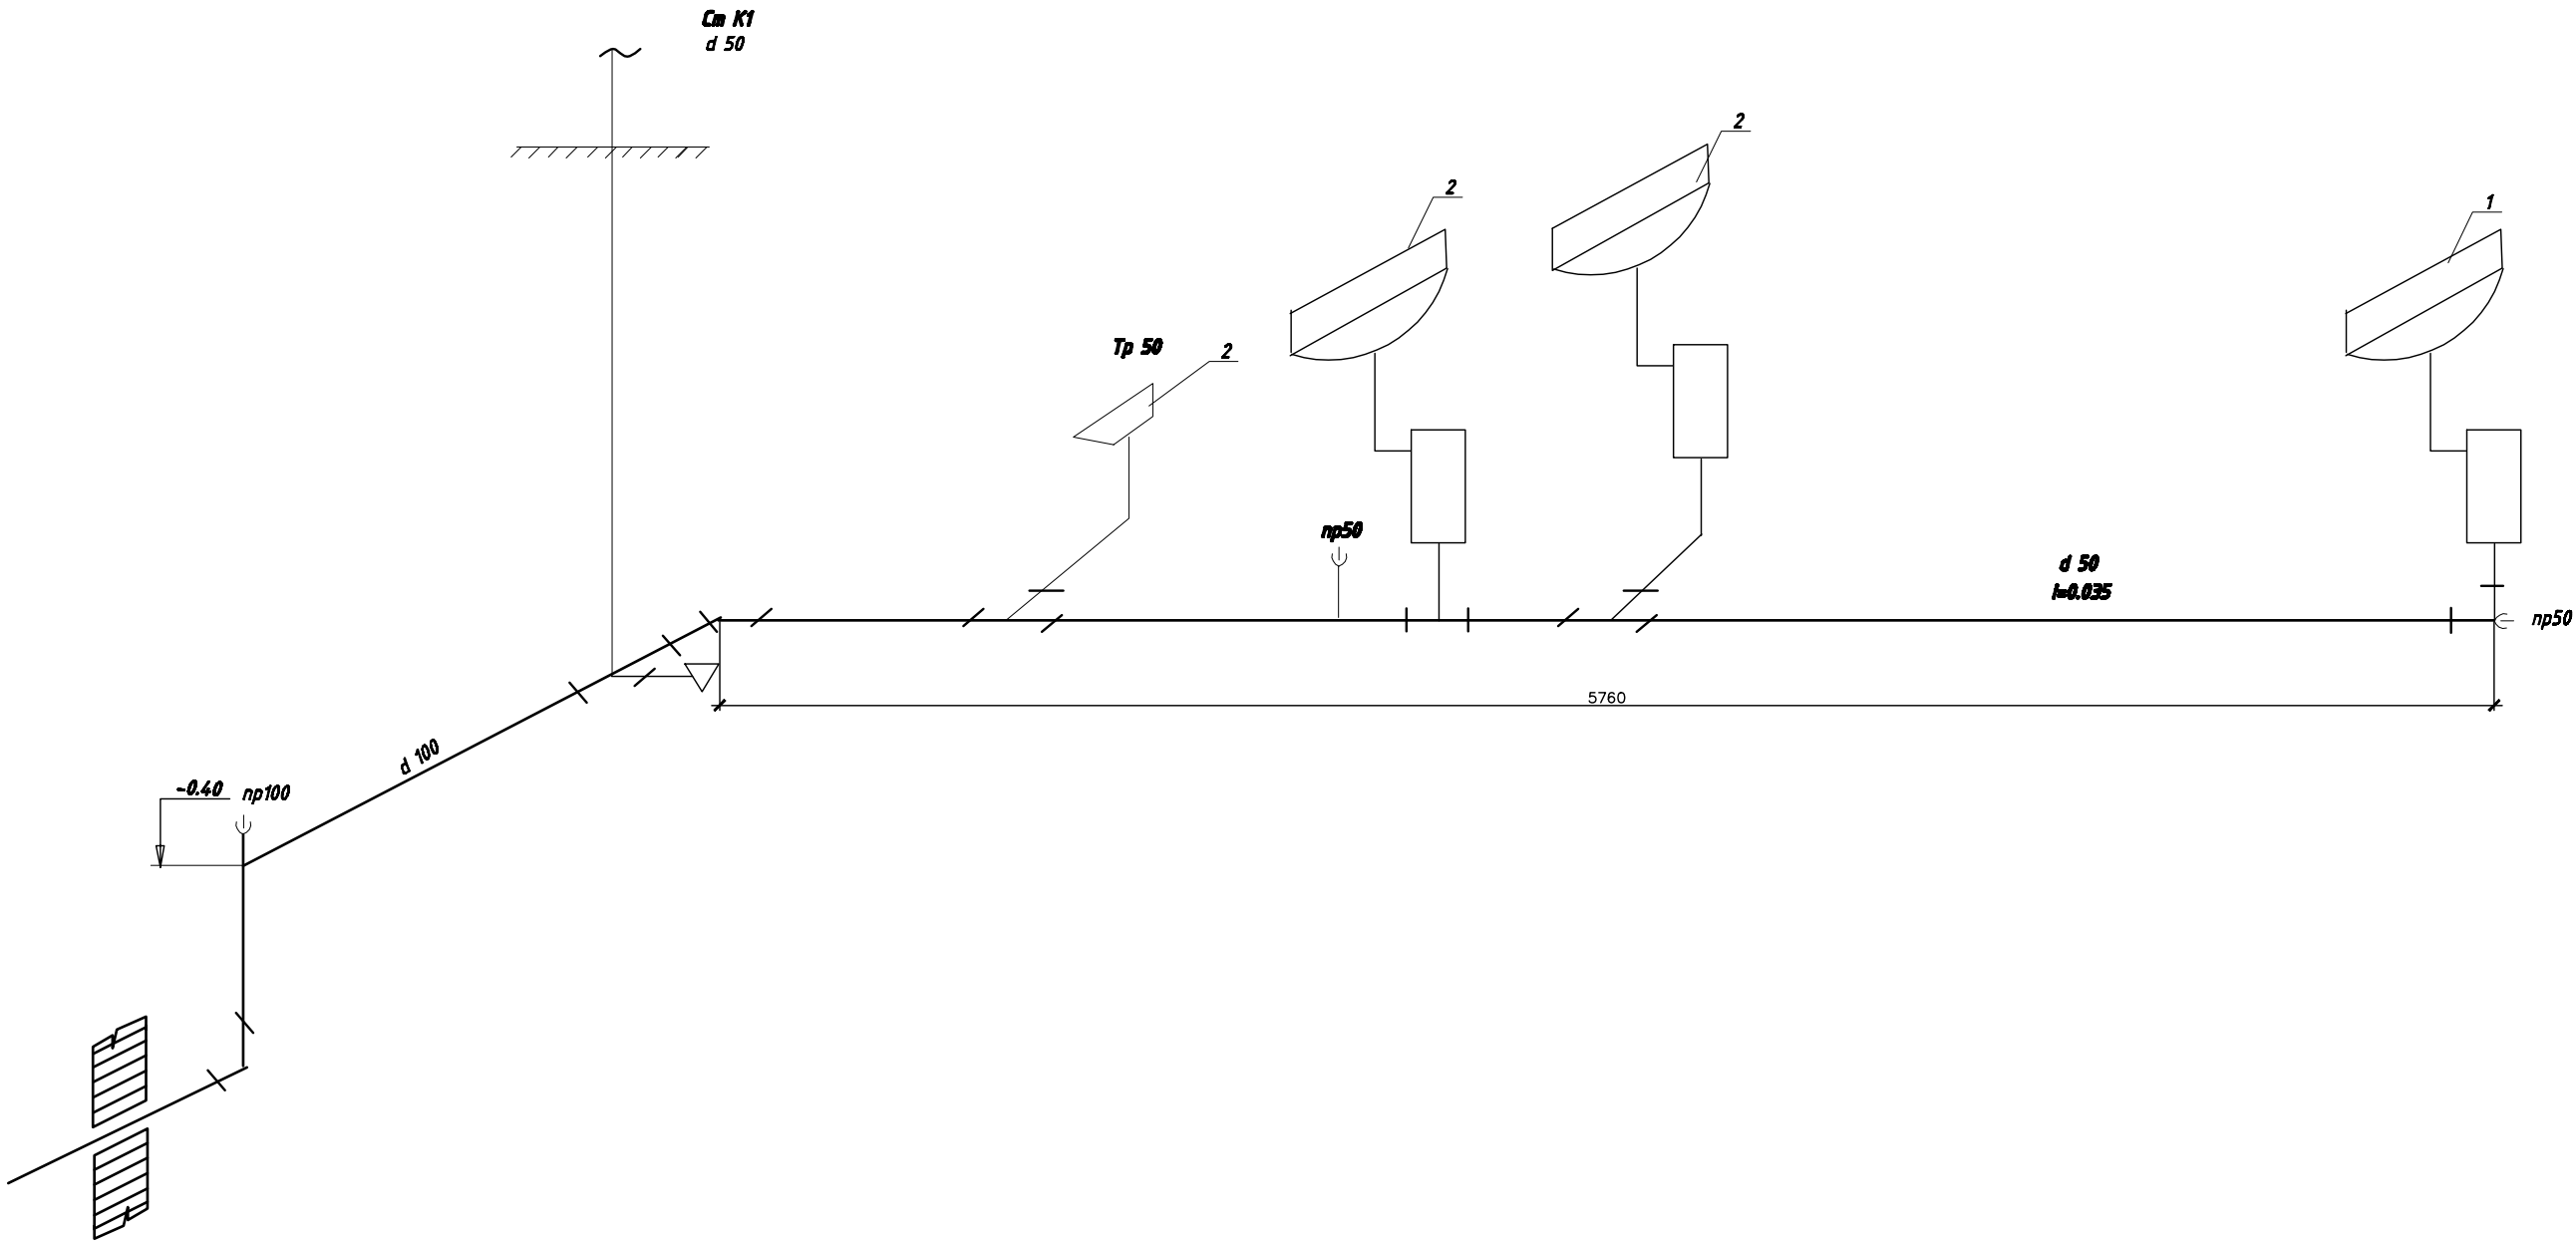

					БЭСП.0147-ЭС.ВК4						
					Профиль внутренней канализации	Лит.		Масса	Масштаб		
Изм.	Лист	№ документа	Подпись	Дата							
Разраб.	Стажков	Мелехина	Е.И. Мелехина								
Проверил						Лист 6		Листов 1			
Н.контр.	Гринберг				Главная понизительная подстанция 110/10кВт	000					
Утв.	Рябцев					ДВК-РЭМ					