


Перв. примен.

Справ. №

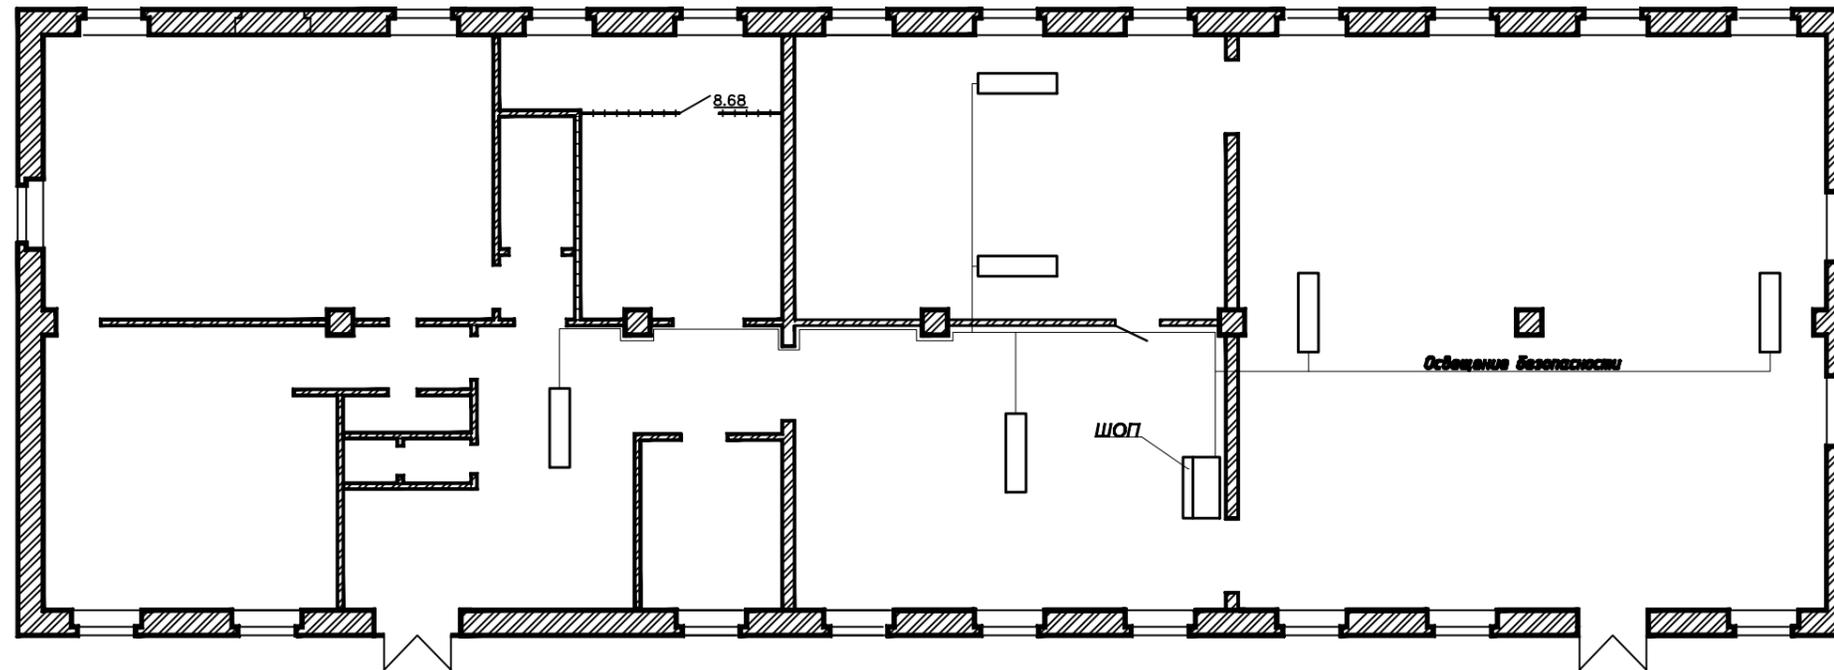

□ - Шкаф обеспеченного питания 1шт.

Экспликация помещений ОПУ

Номер помещения	Наименование	Размеры помещения, м x м	Площадь, м ²
1	ОПУ	8.705x5.74	50.00
2	ЭРУ - 10кВ	11.875x11.60	137.75
3	Мастерская	9.09x5.74	52.18
4	Кабинет	1.52x5.71 4.07x4.22	8.68 16.69
5	Комн. пер	8.705x5.74	50.00
6	Телеком	2.68x1.52 1.90x1.52	4.07 1.98
7	Вестибюль	3.18x5.74	18.25
8	Кабинет	5.94x5.74	34.1
9	Туалет	0.9x2.58	2.32
10	Душ	0.75x2.58	1.94
11	Тамбур	2.44x2.58	6.30
12	Кабинет начальника подстанции	2.86x3.43	9.81

				БЭС.0147-ЭС.ППМ-2			
Изм.	Лист	№ документа	Подпись	Дата	Лит.	Масса	Масштаб
Разраб.		Дурицын	<i>[Signature]</i>	18.11.00			
Проверил		Рябцев	<i>[Signature]</i>	18.11.00			
Н.контр.		Гринберг	<i>[Signature]</i>	18.11.00			
Утв.		Рябцев	<i>[Signature]</i>	18.11.00			
ОПУ. Освещение безопасности. План расположения.					Лист / Листов		
ПС 110/10 кВ ГПП					000 «ДВК-РЭМ»		



Подп. и дата

Взам. инв.№ Инв.№ дубл.

Подп. и дата

Инв.№ подл.