

Перв.прим.

Справ.№


Подп.и дата

Инв.№ дубл.

Взам.инв.№

Подп.и дата

Инв.№ подп.

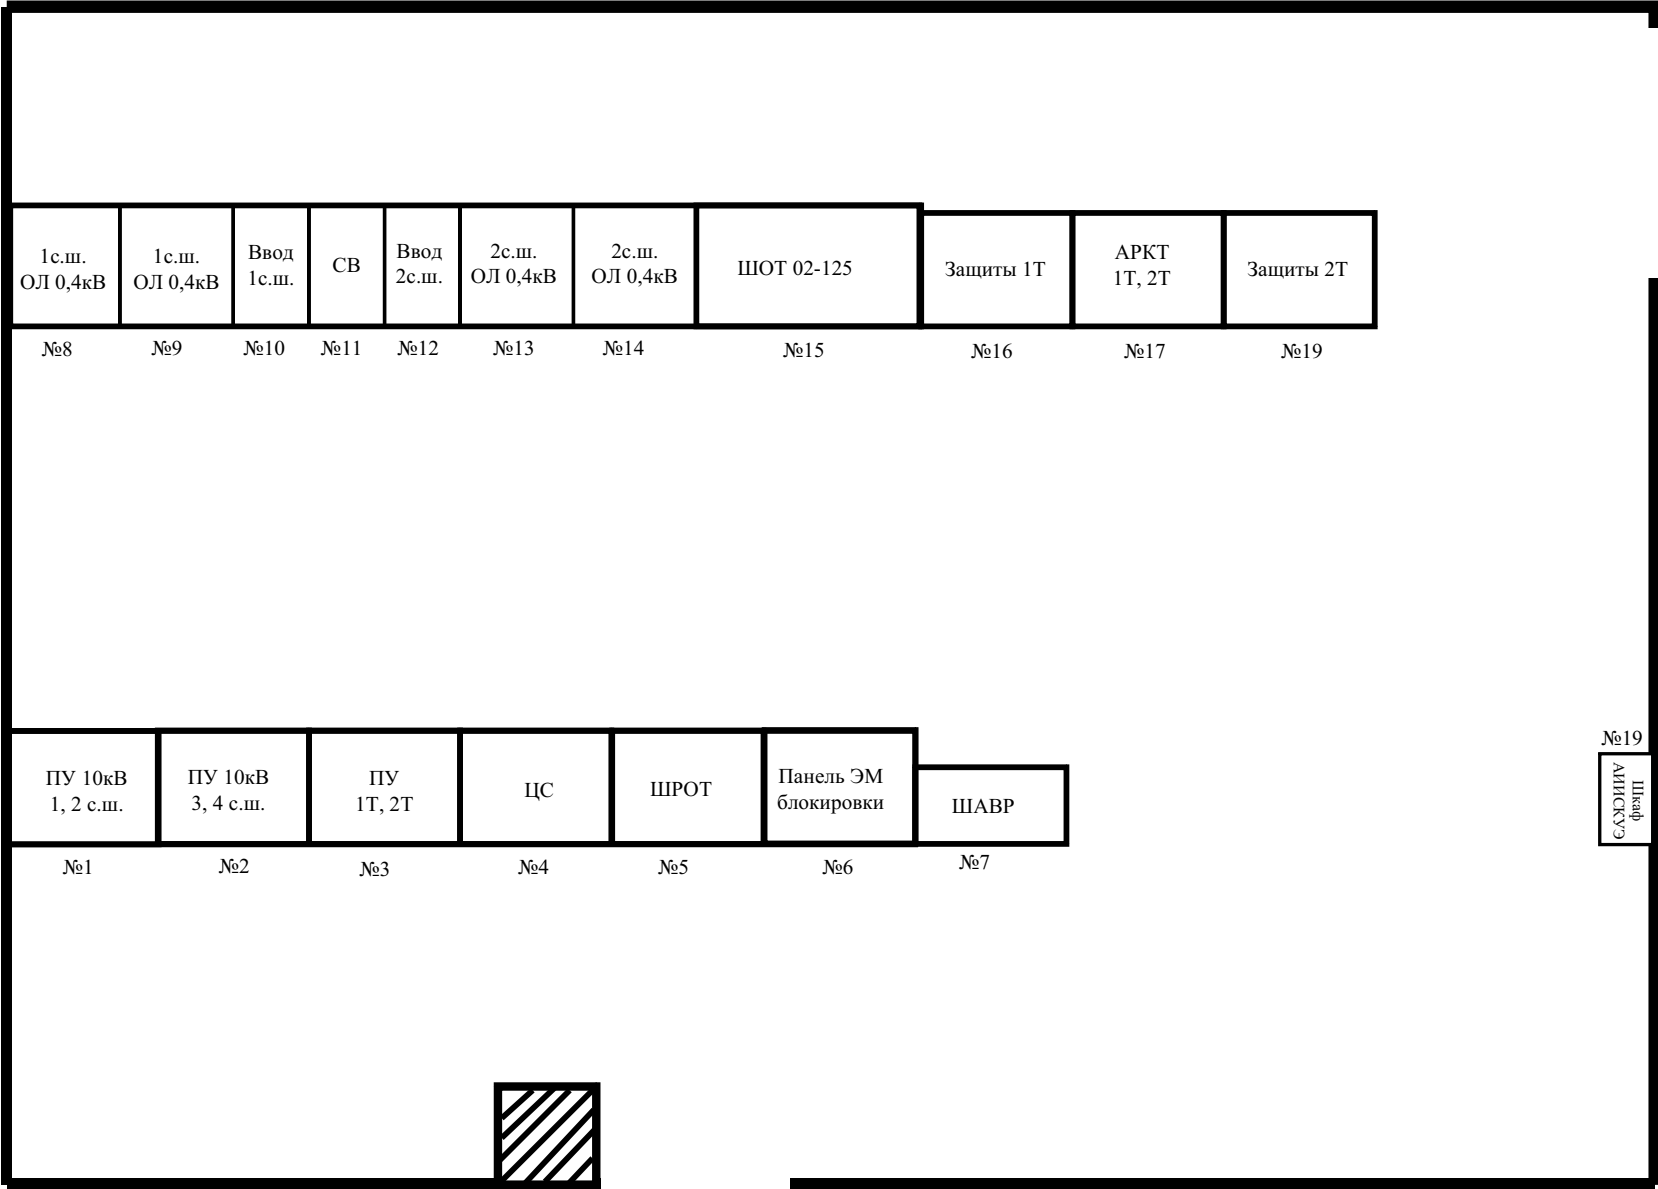

Поз	Обозначение	Тип	Кол.	Примеч.
1	Панель управления выключателями 10 кВ 1,2 с.ш.		1	ИЦ Бреслер
2	Панель управления выключателями 10 кВ 3,4 с.ш.		1	ИЦ Бреслер
3	Панель управления 1Т,2Т		1	ИЦ Бреслер
4	ЦС	ШН 2415.10	1	ИЦ Бреслер
5	ШРОТ		1	ООО Экра
6	Панель ЭМ блокировки	ЭПР-512	1	ООО Экра
7	ШАВР	ШАВР-050-02-661-1-УХЛ4	1	ЗАО Электронмаш
8	Шкаф отходящих линий 0,4 кВ 1с.ш.	НКУ Ассоль 400А	1	ЗАО Электронмаш
9	Шкаф отходящих линий 0,4 кВ 1с.ш.		1	ЗАО Электронмаш
10	Шкаф ввода 0,4 кВ 1с.ш.		1	ЗАО Электронмаш
11	Шкаф секционного выключателя 0,4 кВ		1	ЗАО Электронмаш
12	Шкаф ввода 0,4 кВ 2с.ш.		1	ЗАО Электронмаш
13	Шкаф отходящих линий 0,4 кВ 2с.ш.		1	ЗАО Электронмаш
14	Шкаф отходящих линий 0,4 кВ 2с.ш.		1	ЗАО Электронмаш
15	ШОТ 02-125		1	ЗАО Электронмаш
16	Защиты 1Т	ШТ 2108.13 08.11	1	ИЦ Бреслер
17	АРКТ 1Т,2Т	ШТ 2108.16 08.16	1	ИЦ Бреслер
18	Защиты 2Т	ШТ 2108.13 08.11	1	ИЦ Бреслер
19	Шкаф АИИСКУЭ		1	ЗАО Электронмаш

						БЭСП.0147-ЭС.РЗ.		
Изм.	Лист	№ докум.	Подп.	Дата	ОПУ Схема расстановки шкафов	Лит.	Масса	Масштаб
						Лист	Листов	
Н.контр.	Утв.	Гринберг	Рябцев		ПС 110/10 кВ ГПП	ООО «Росэлектромонтаж»		